


# Übersichtsskizze L3258 Nüsttal/Morles - OD Hofaschenbach

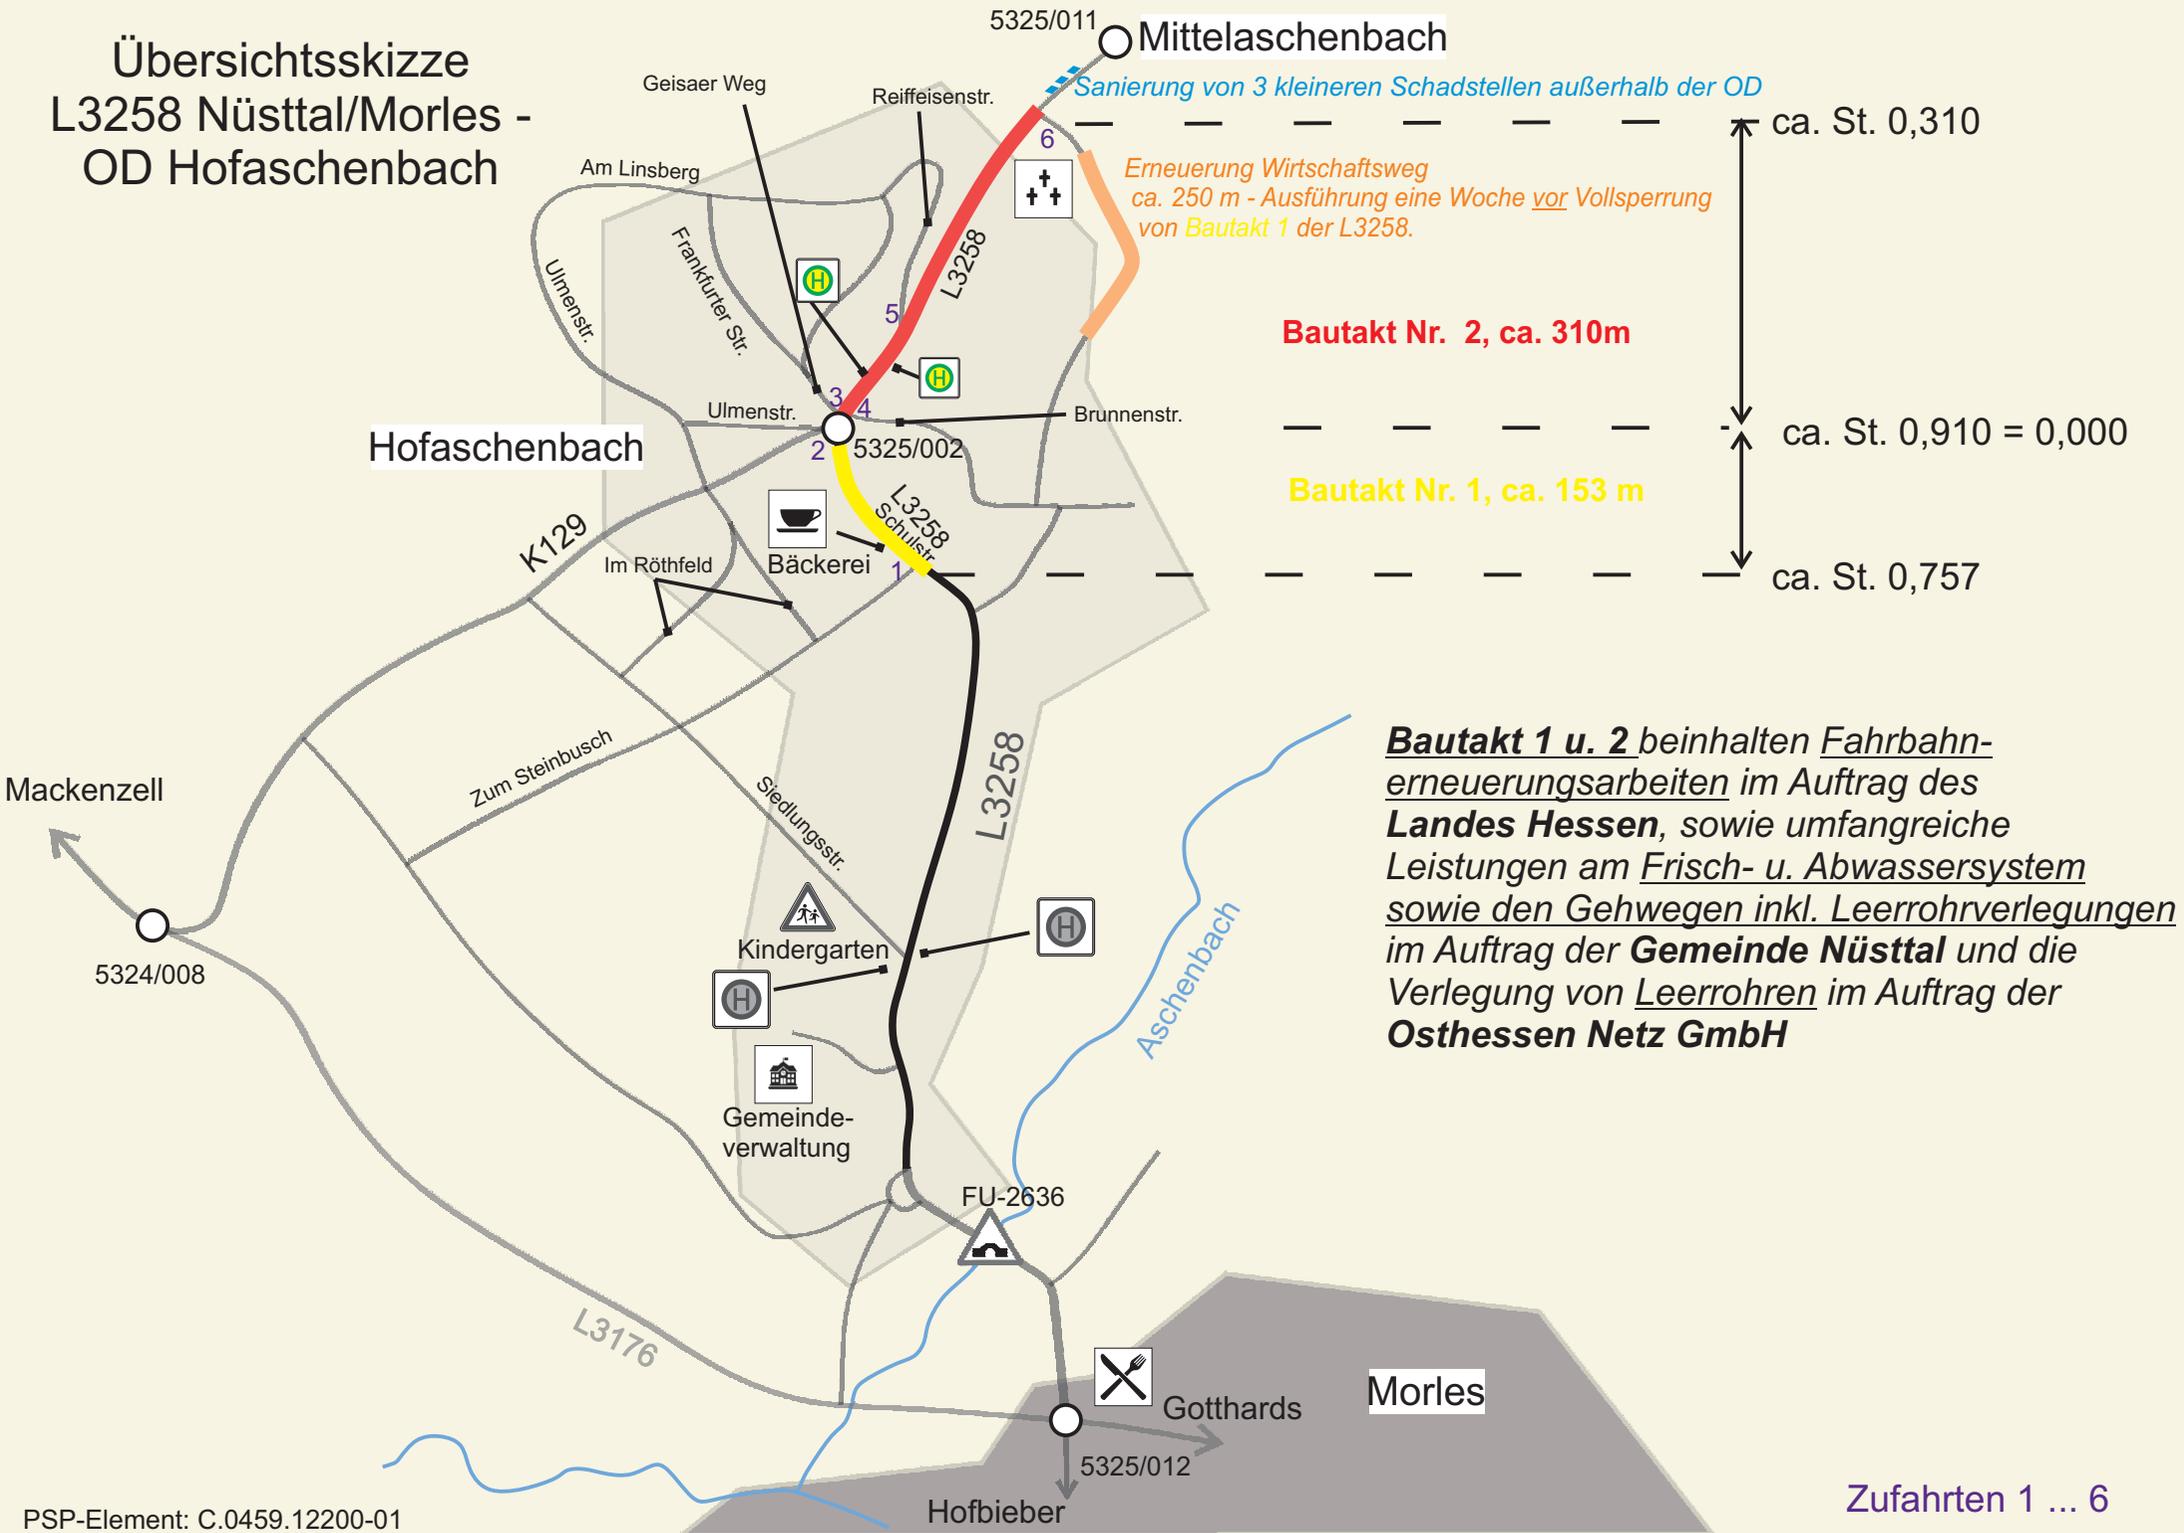

***Bautakt 1 u. 2*** beinhalten Fahrbahn-erneuerungsarbeiten im Auftrag des **Landes Hessen**, sowie umfangreiche Leistungen am Frisch- u. Abwassersystem sowie den Gehwegen inkl. Leerrohrverlegungen im Auftrag der **Gemeinde Nüsttal** und die Verlegung von Leerrohren im Auftrag der **Osthessen Netz GmbH**